


Wohnen «Im Dorf» Schenkon

WOHNUNGSGRUNDRISS

Lage	Whg-Nr.	Whg-Typ
1. OG	A 2.2	3½ Zi-Whg

Wohnfläche	Loggiafläche	Terrassenfläche
99.7 m ²	16.5 m ²	—

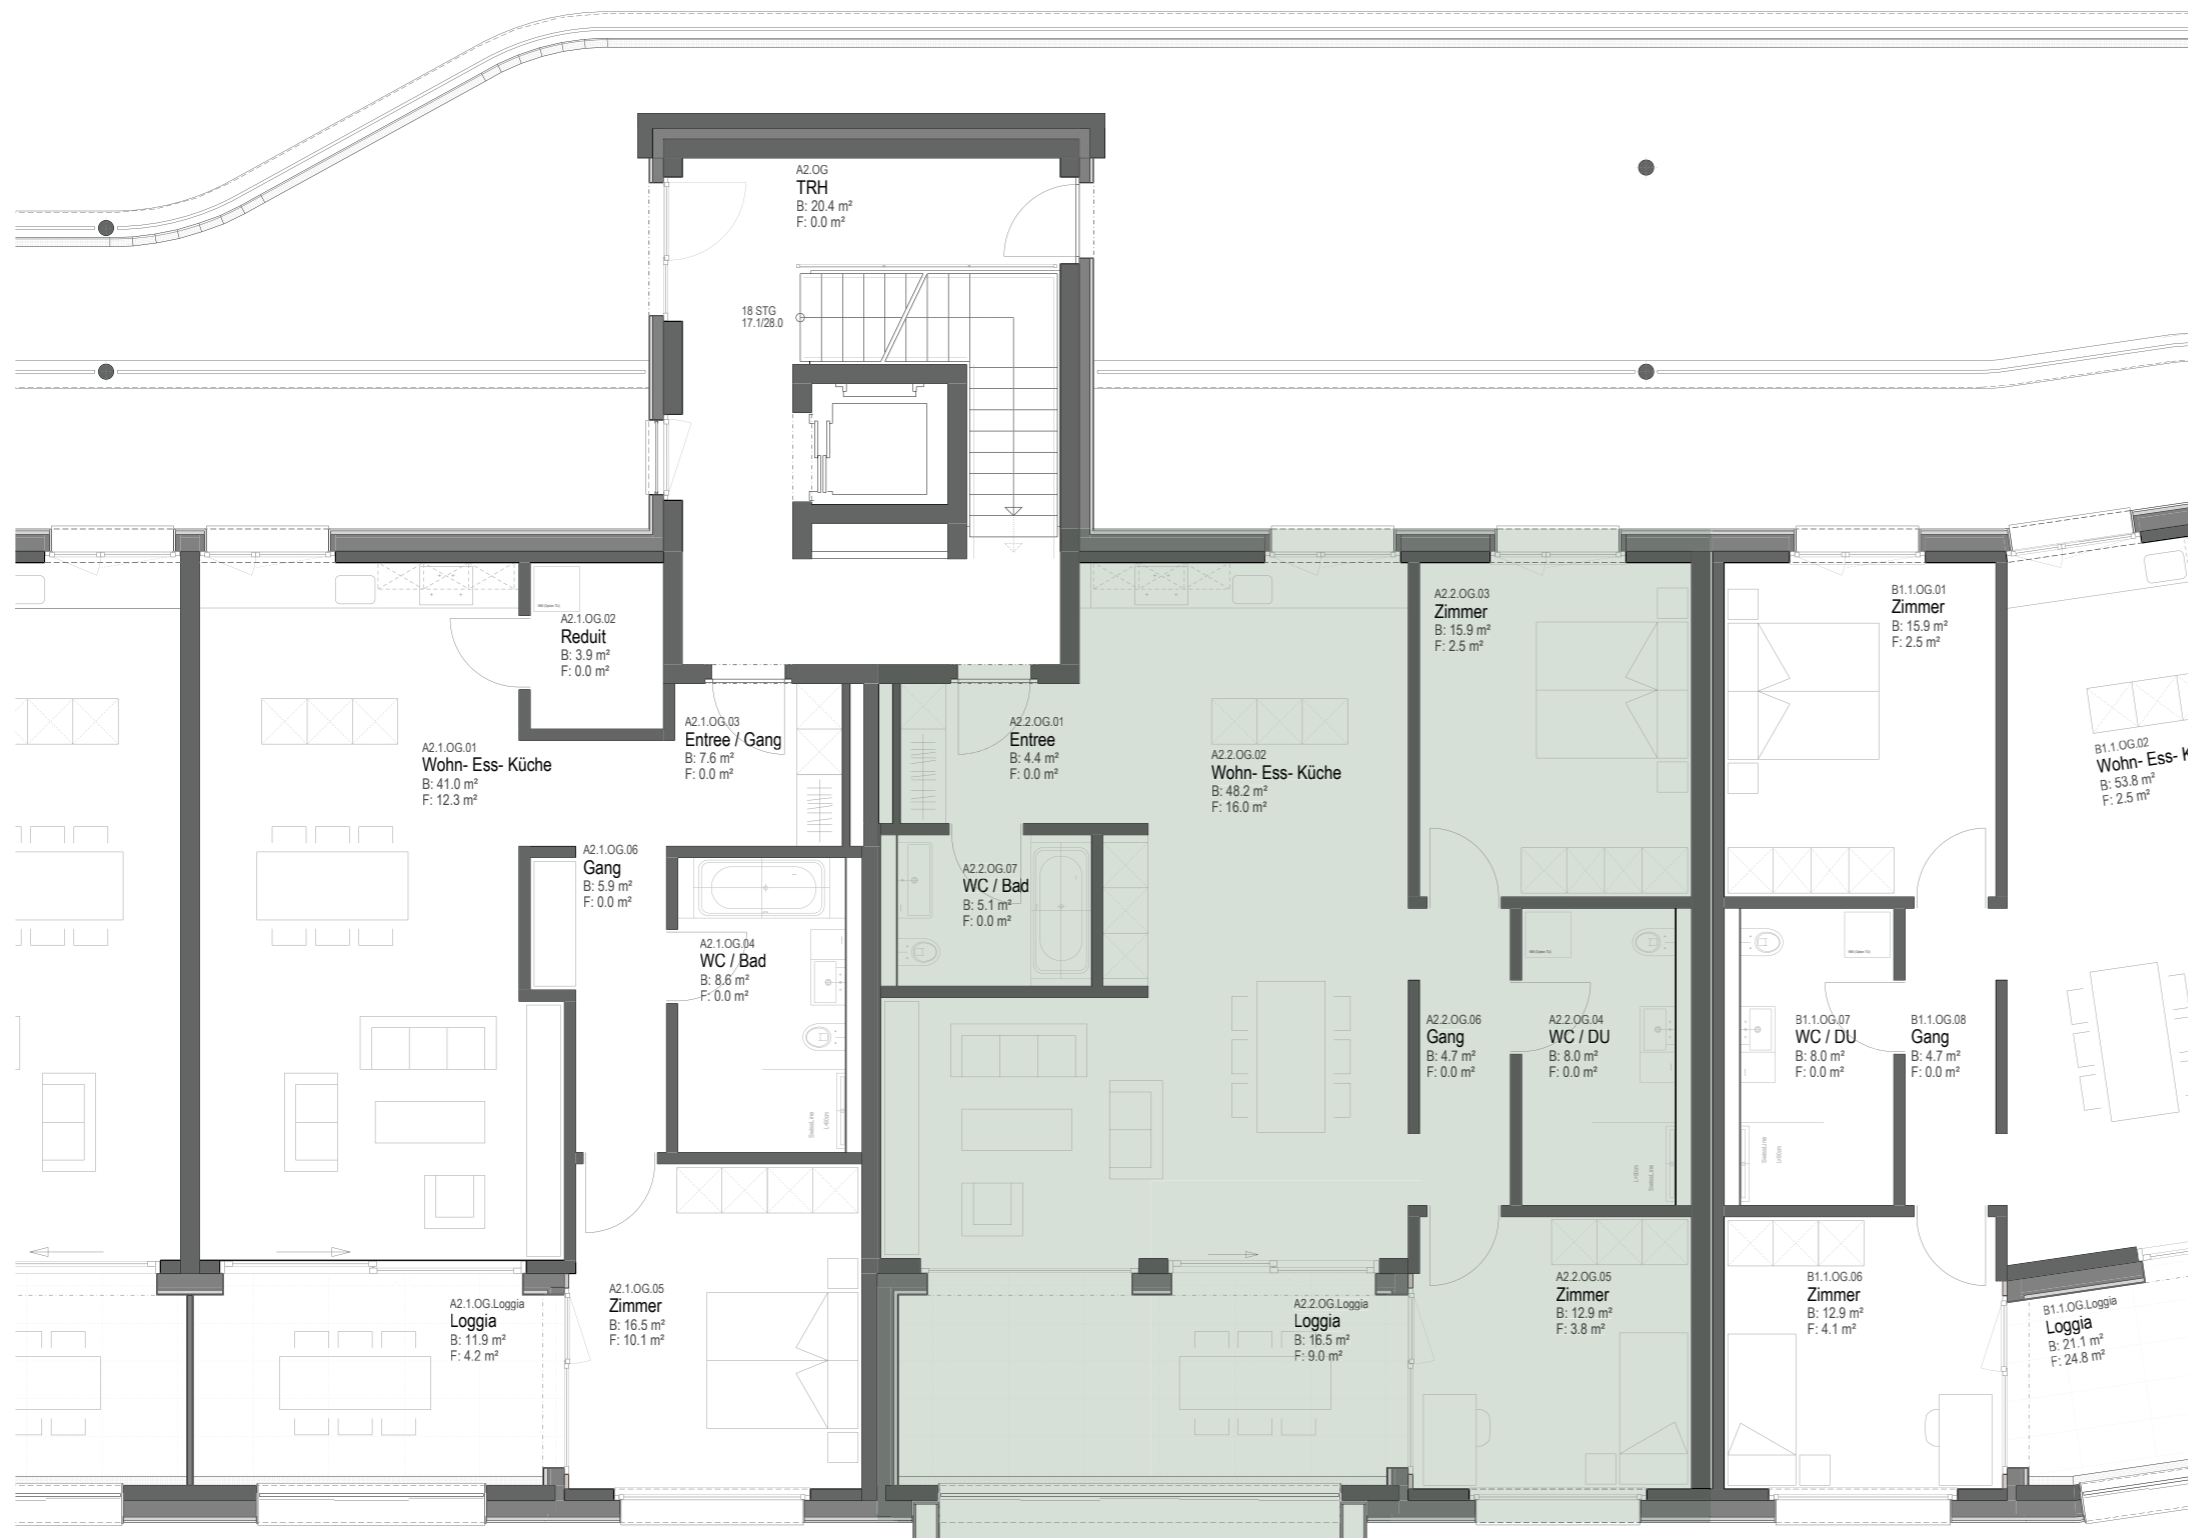

* Geringfügige Abweichungen von den hier beschrifteten Flächen gegenüber dem fertigen Bauwerk bleiben vorbehalten.