


Wohnen «Im Dorf» Schenkon

WOHNUNGSGRUNDRISS

Lage	Whg-Nr.	Whg-Typ
1. OG	C 2.2	2½ Zi-Whg

Wohnfläche	Loggiafläche	Terrassenfläche
83.3 m ²	15.4 m ²	—

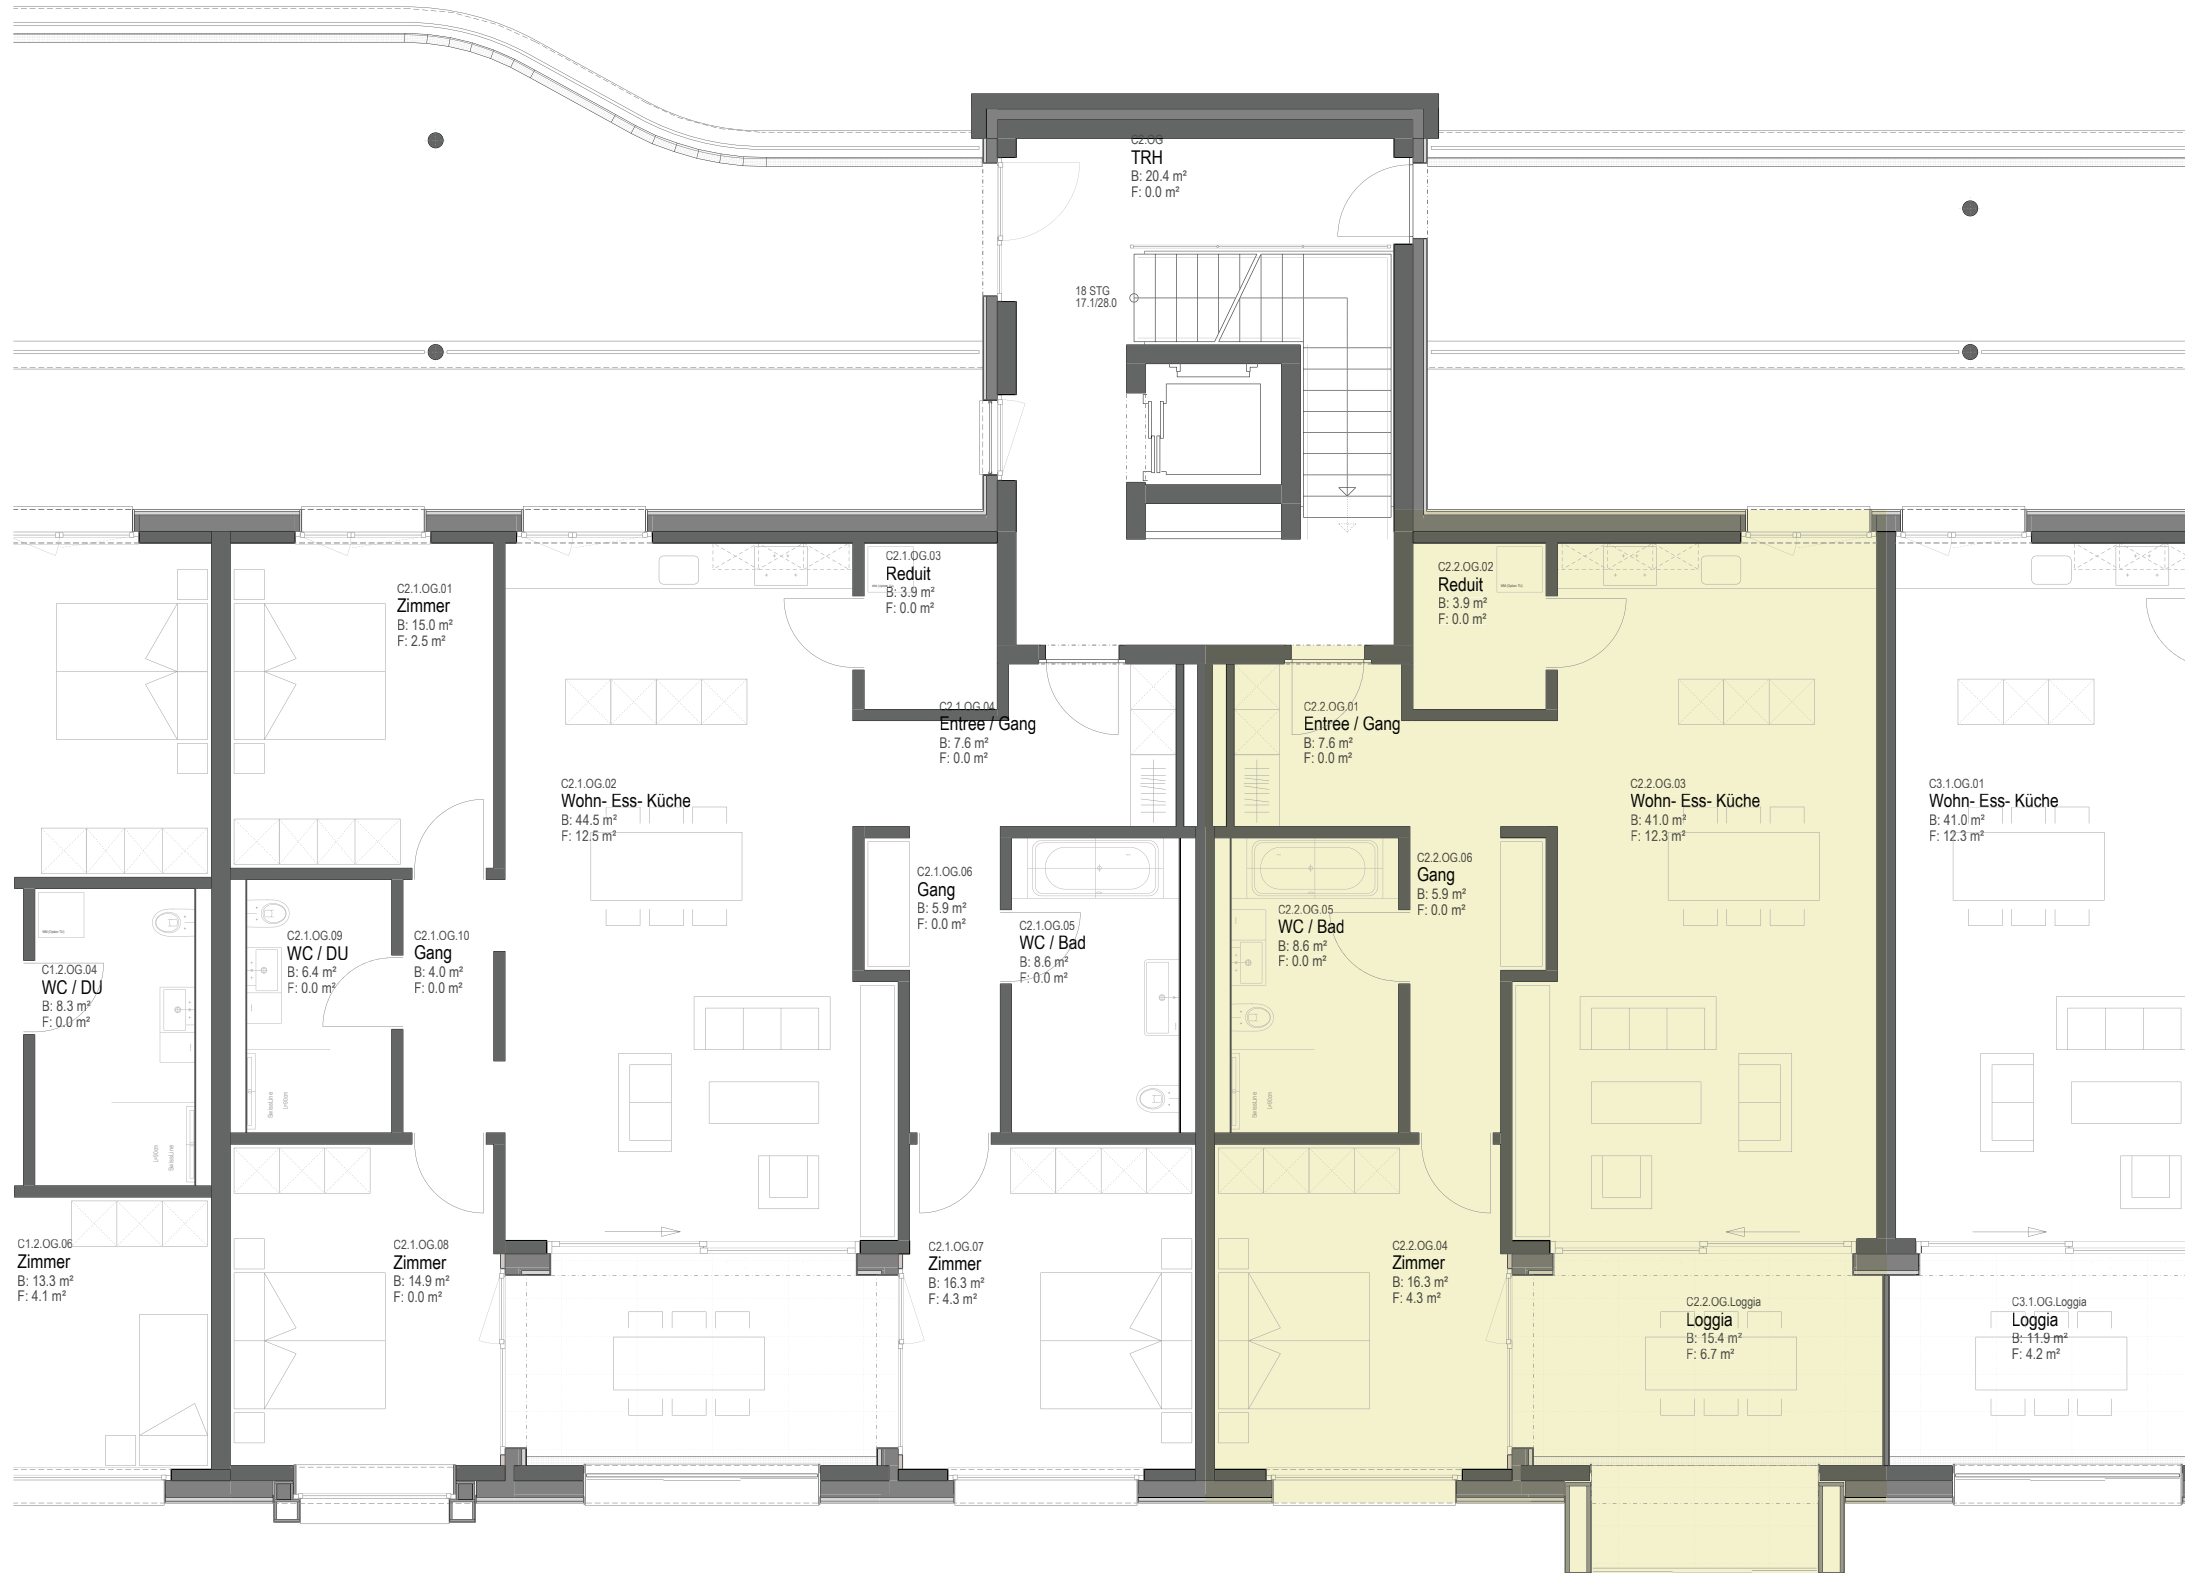

* Geringfügige Abweichungen von den hier beschrifteten Flächen gegenüber dem fertigen Bauwerk bleiben vorbehalten.