


Wohnen «Im Dorf» Schenkon

WOHNUNGSGRUNDRISSSE

Lage	Whg-Nr.	Whg-Typ
DG	A 1.1	4½ Zi-Whg

Wohnfläche	Loggiafläche	Terrassenfläche
122.5 m²	—	43.0 m²

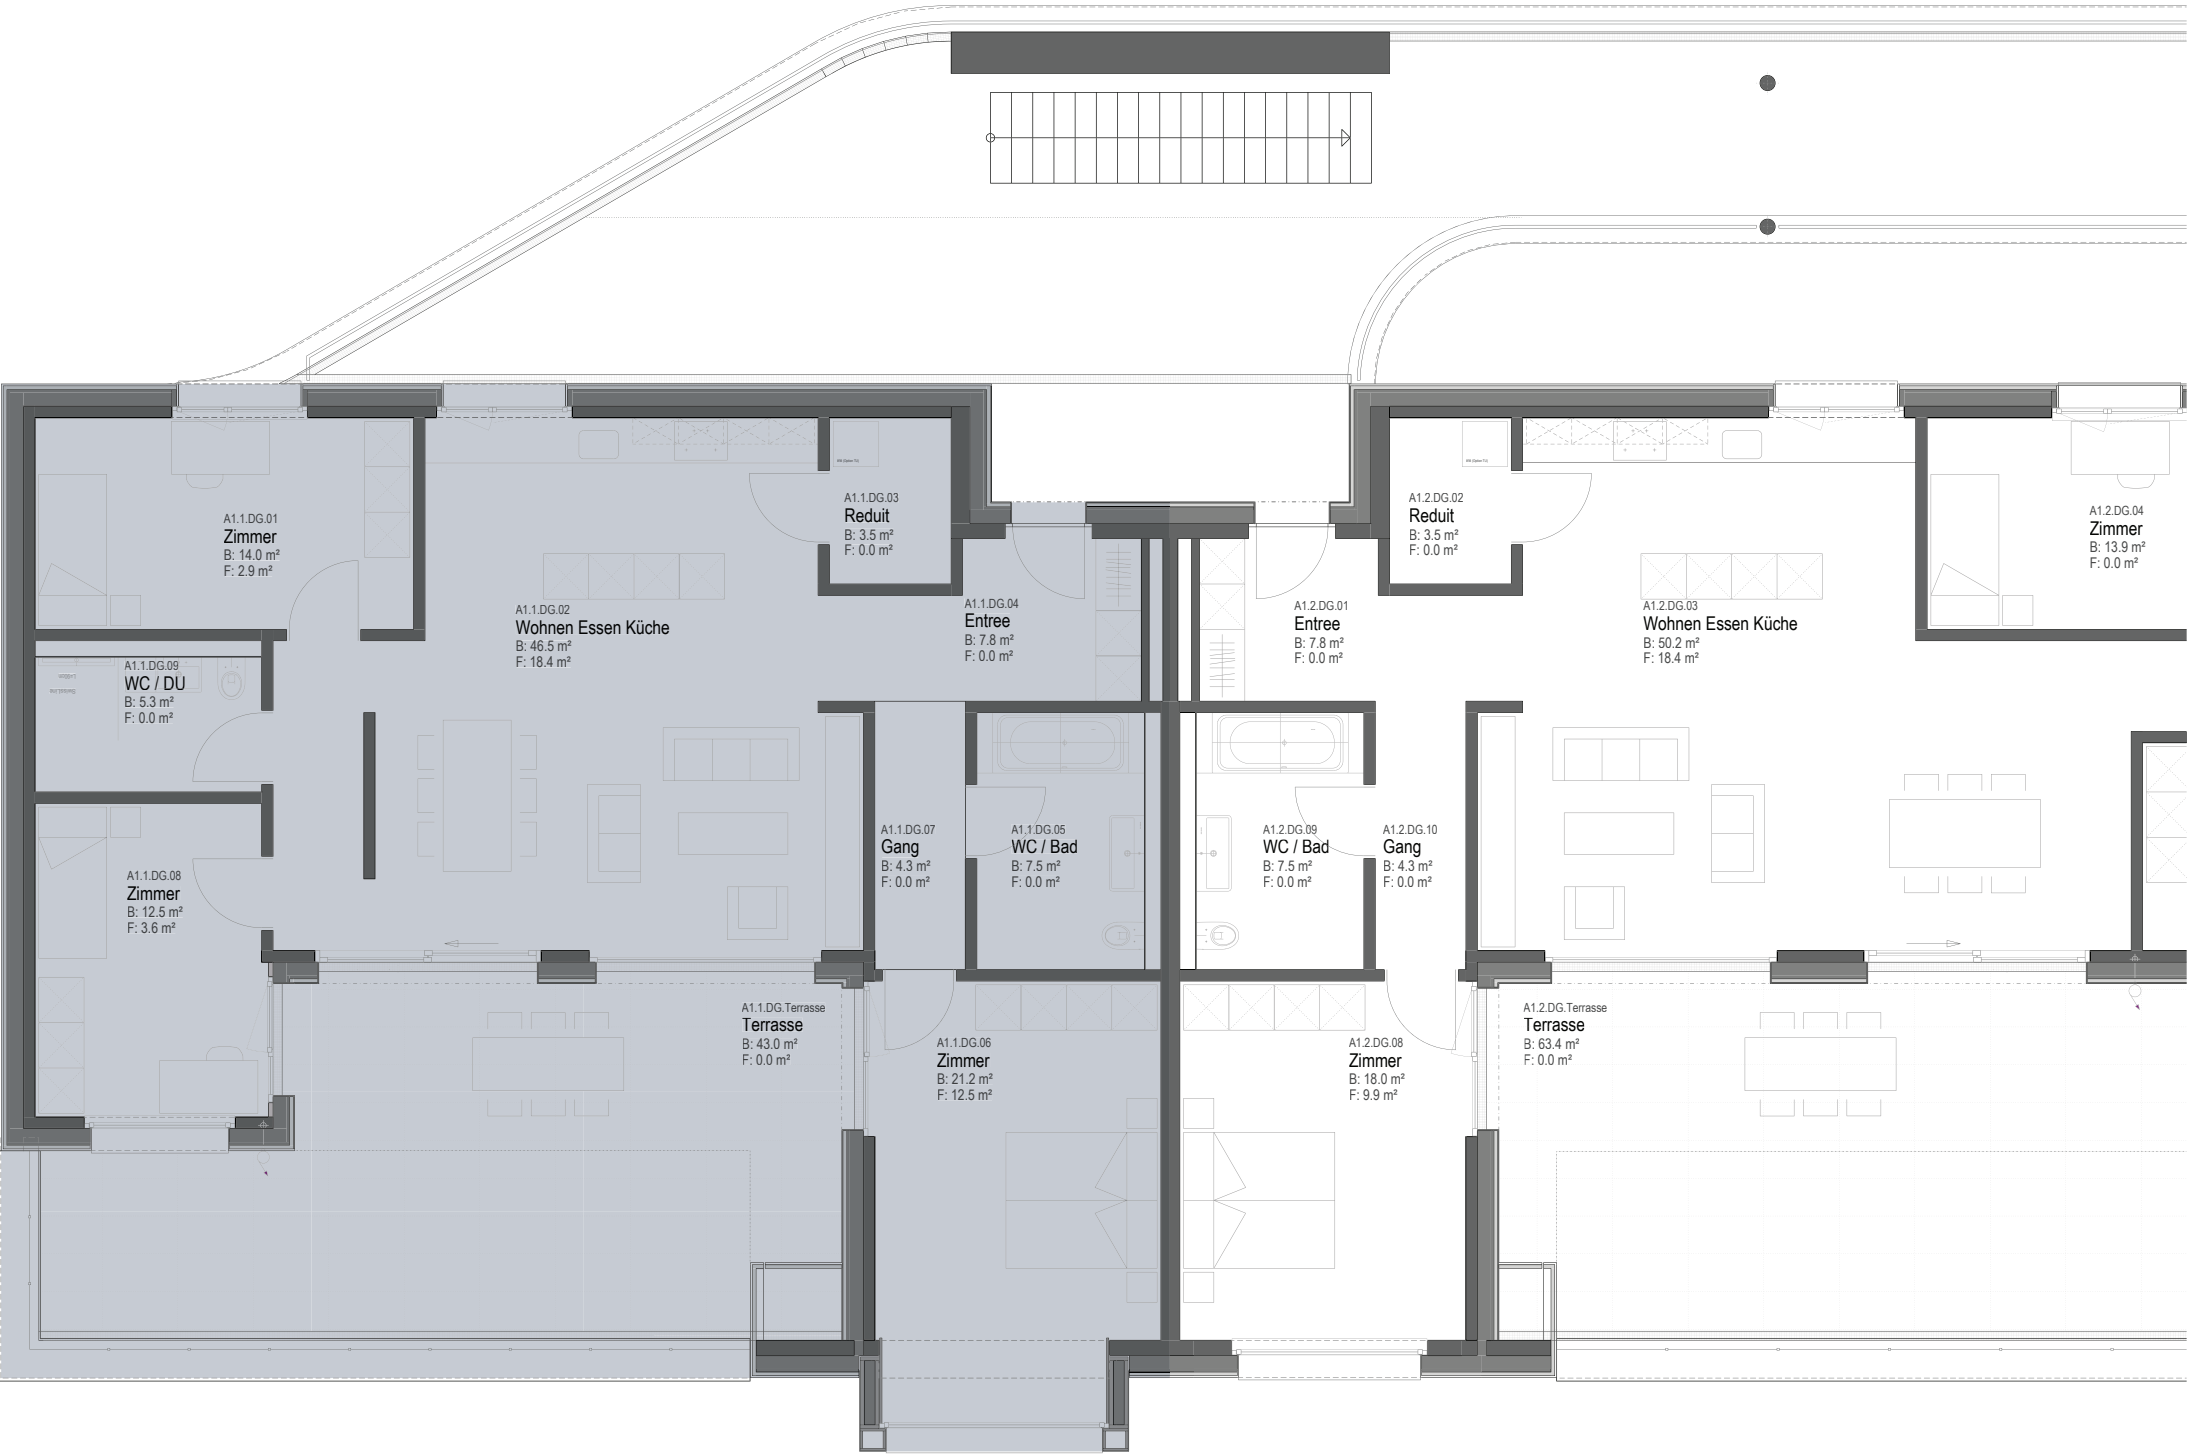

* Geringfügige Abweichungen von den hier beschrifteten Flächen gegenüber dem fertigen Bauwerk bleiben vorbehalten.