


Wohnen «Im Dorf» Schenkon

WOHNUNGSGRUNDRISS

Lage	Whg-Nr.	Whg-Typ
DG	C 3.1	4½ Zi-Whg
Wohnfläche	Loggiafläche	Terrassenfläche
128.4 m²	—	64.9 m²

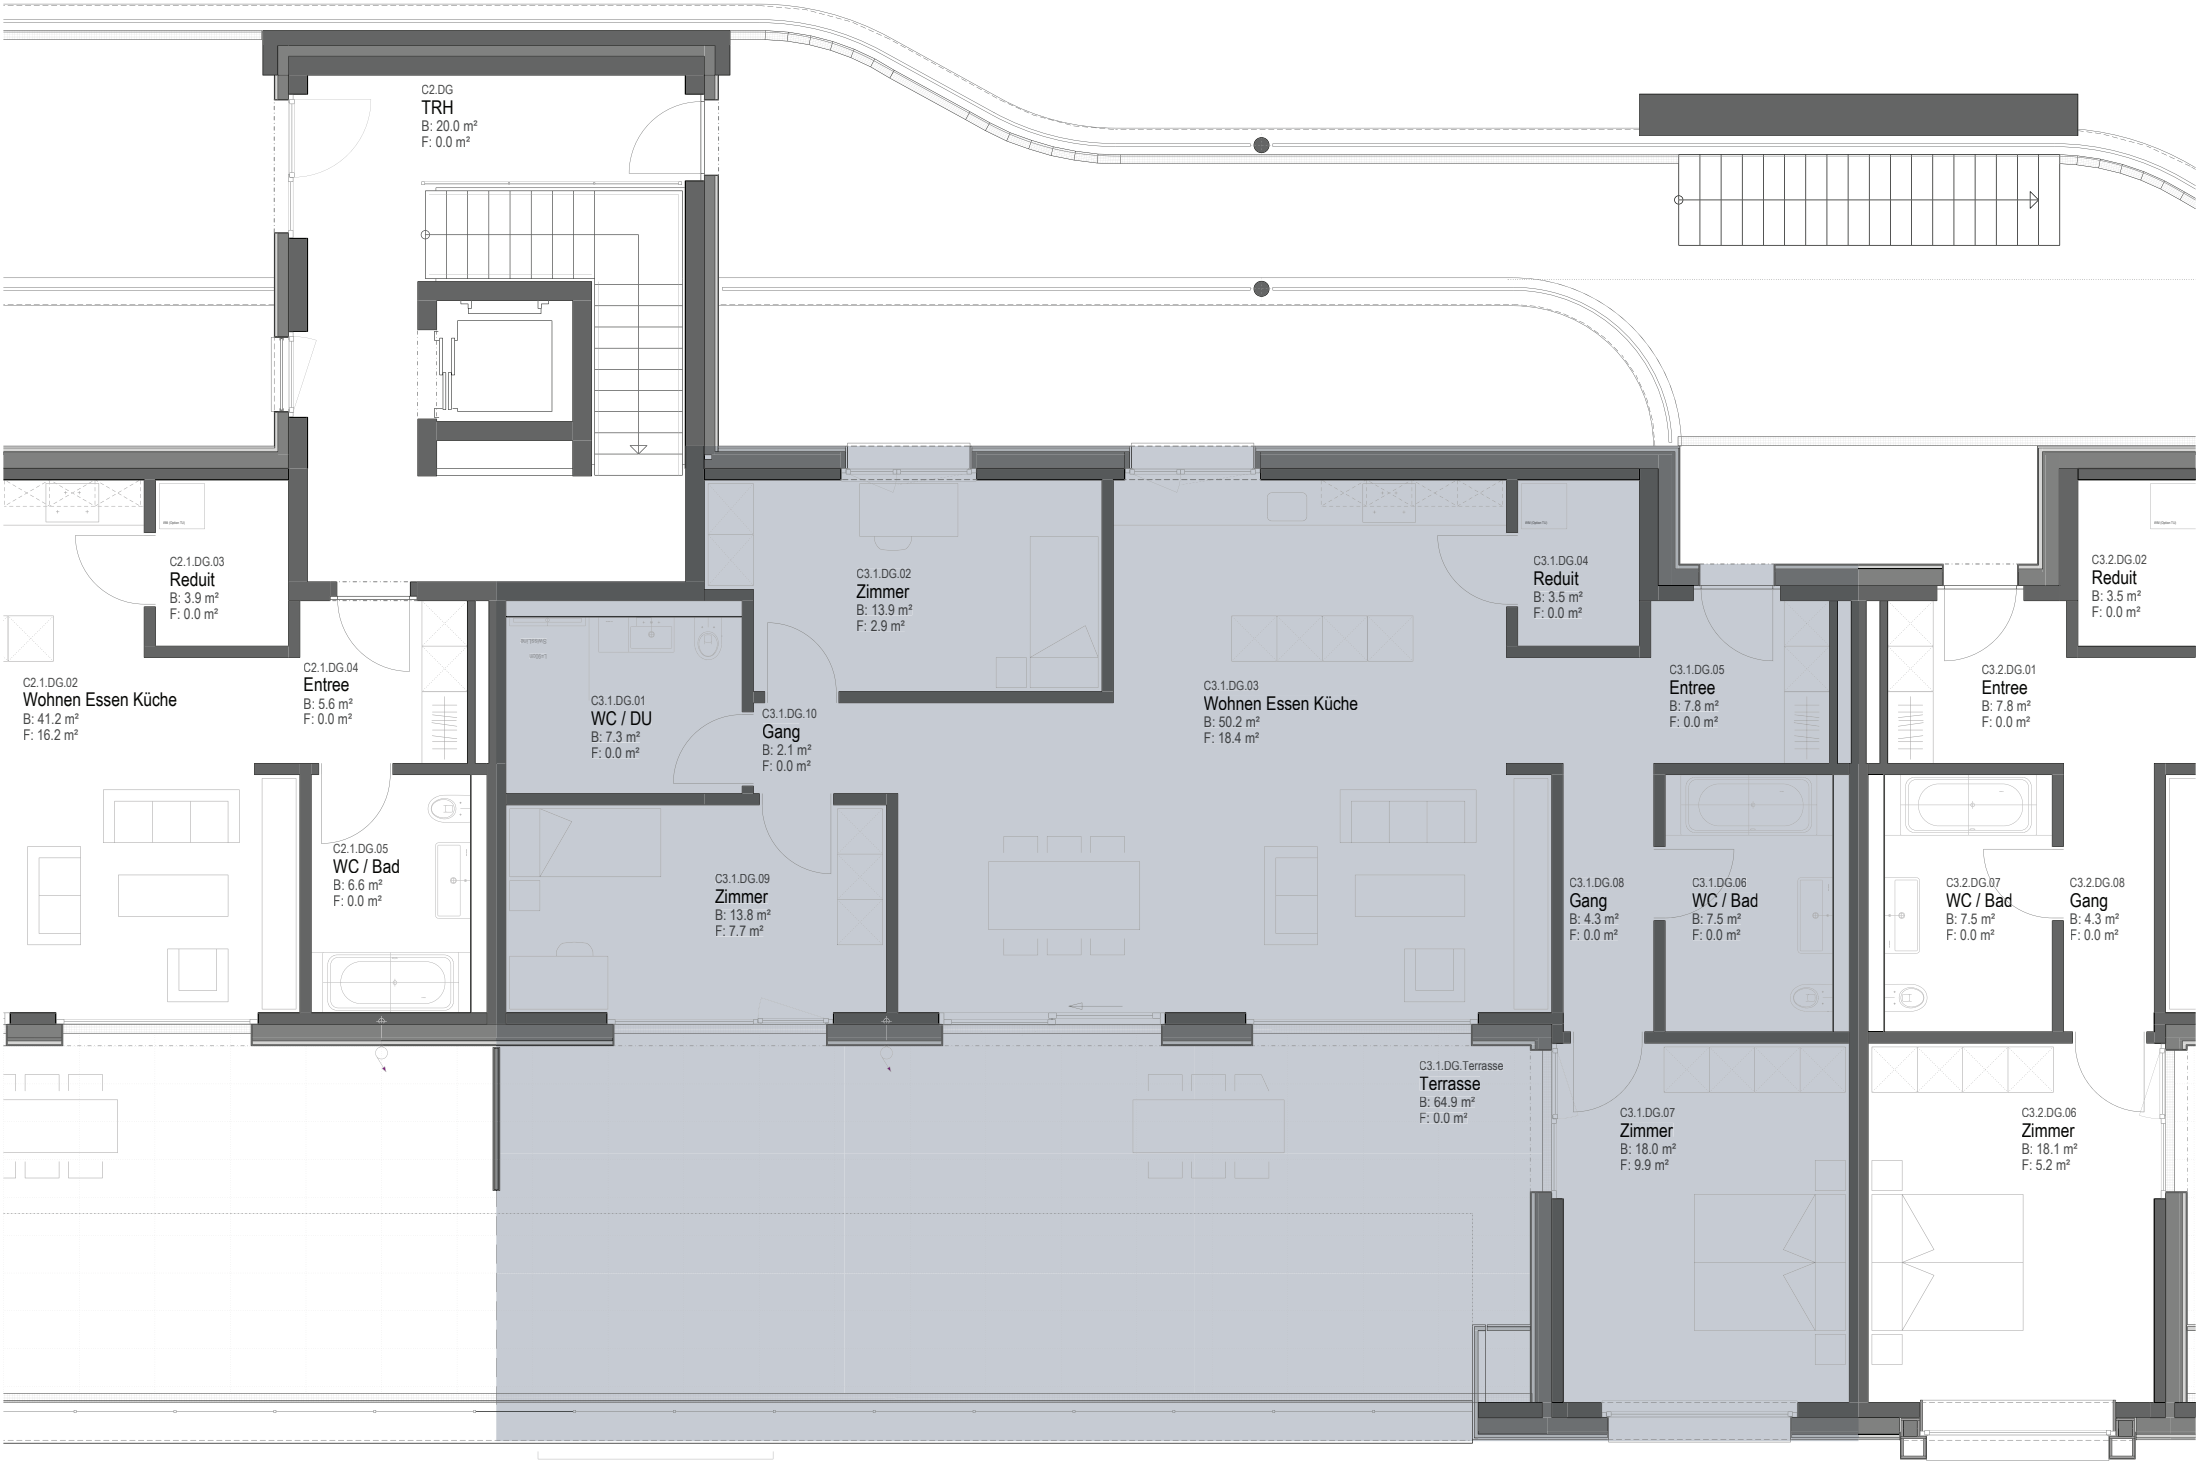

* Geringfügige Abweichungen von den hier beschrifteten Flächen gegenüber dem fertigen Bauwerk bleiben vorbehalten.